


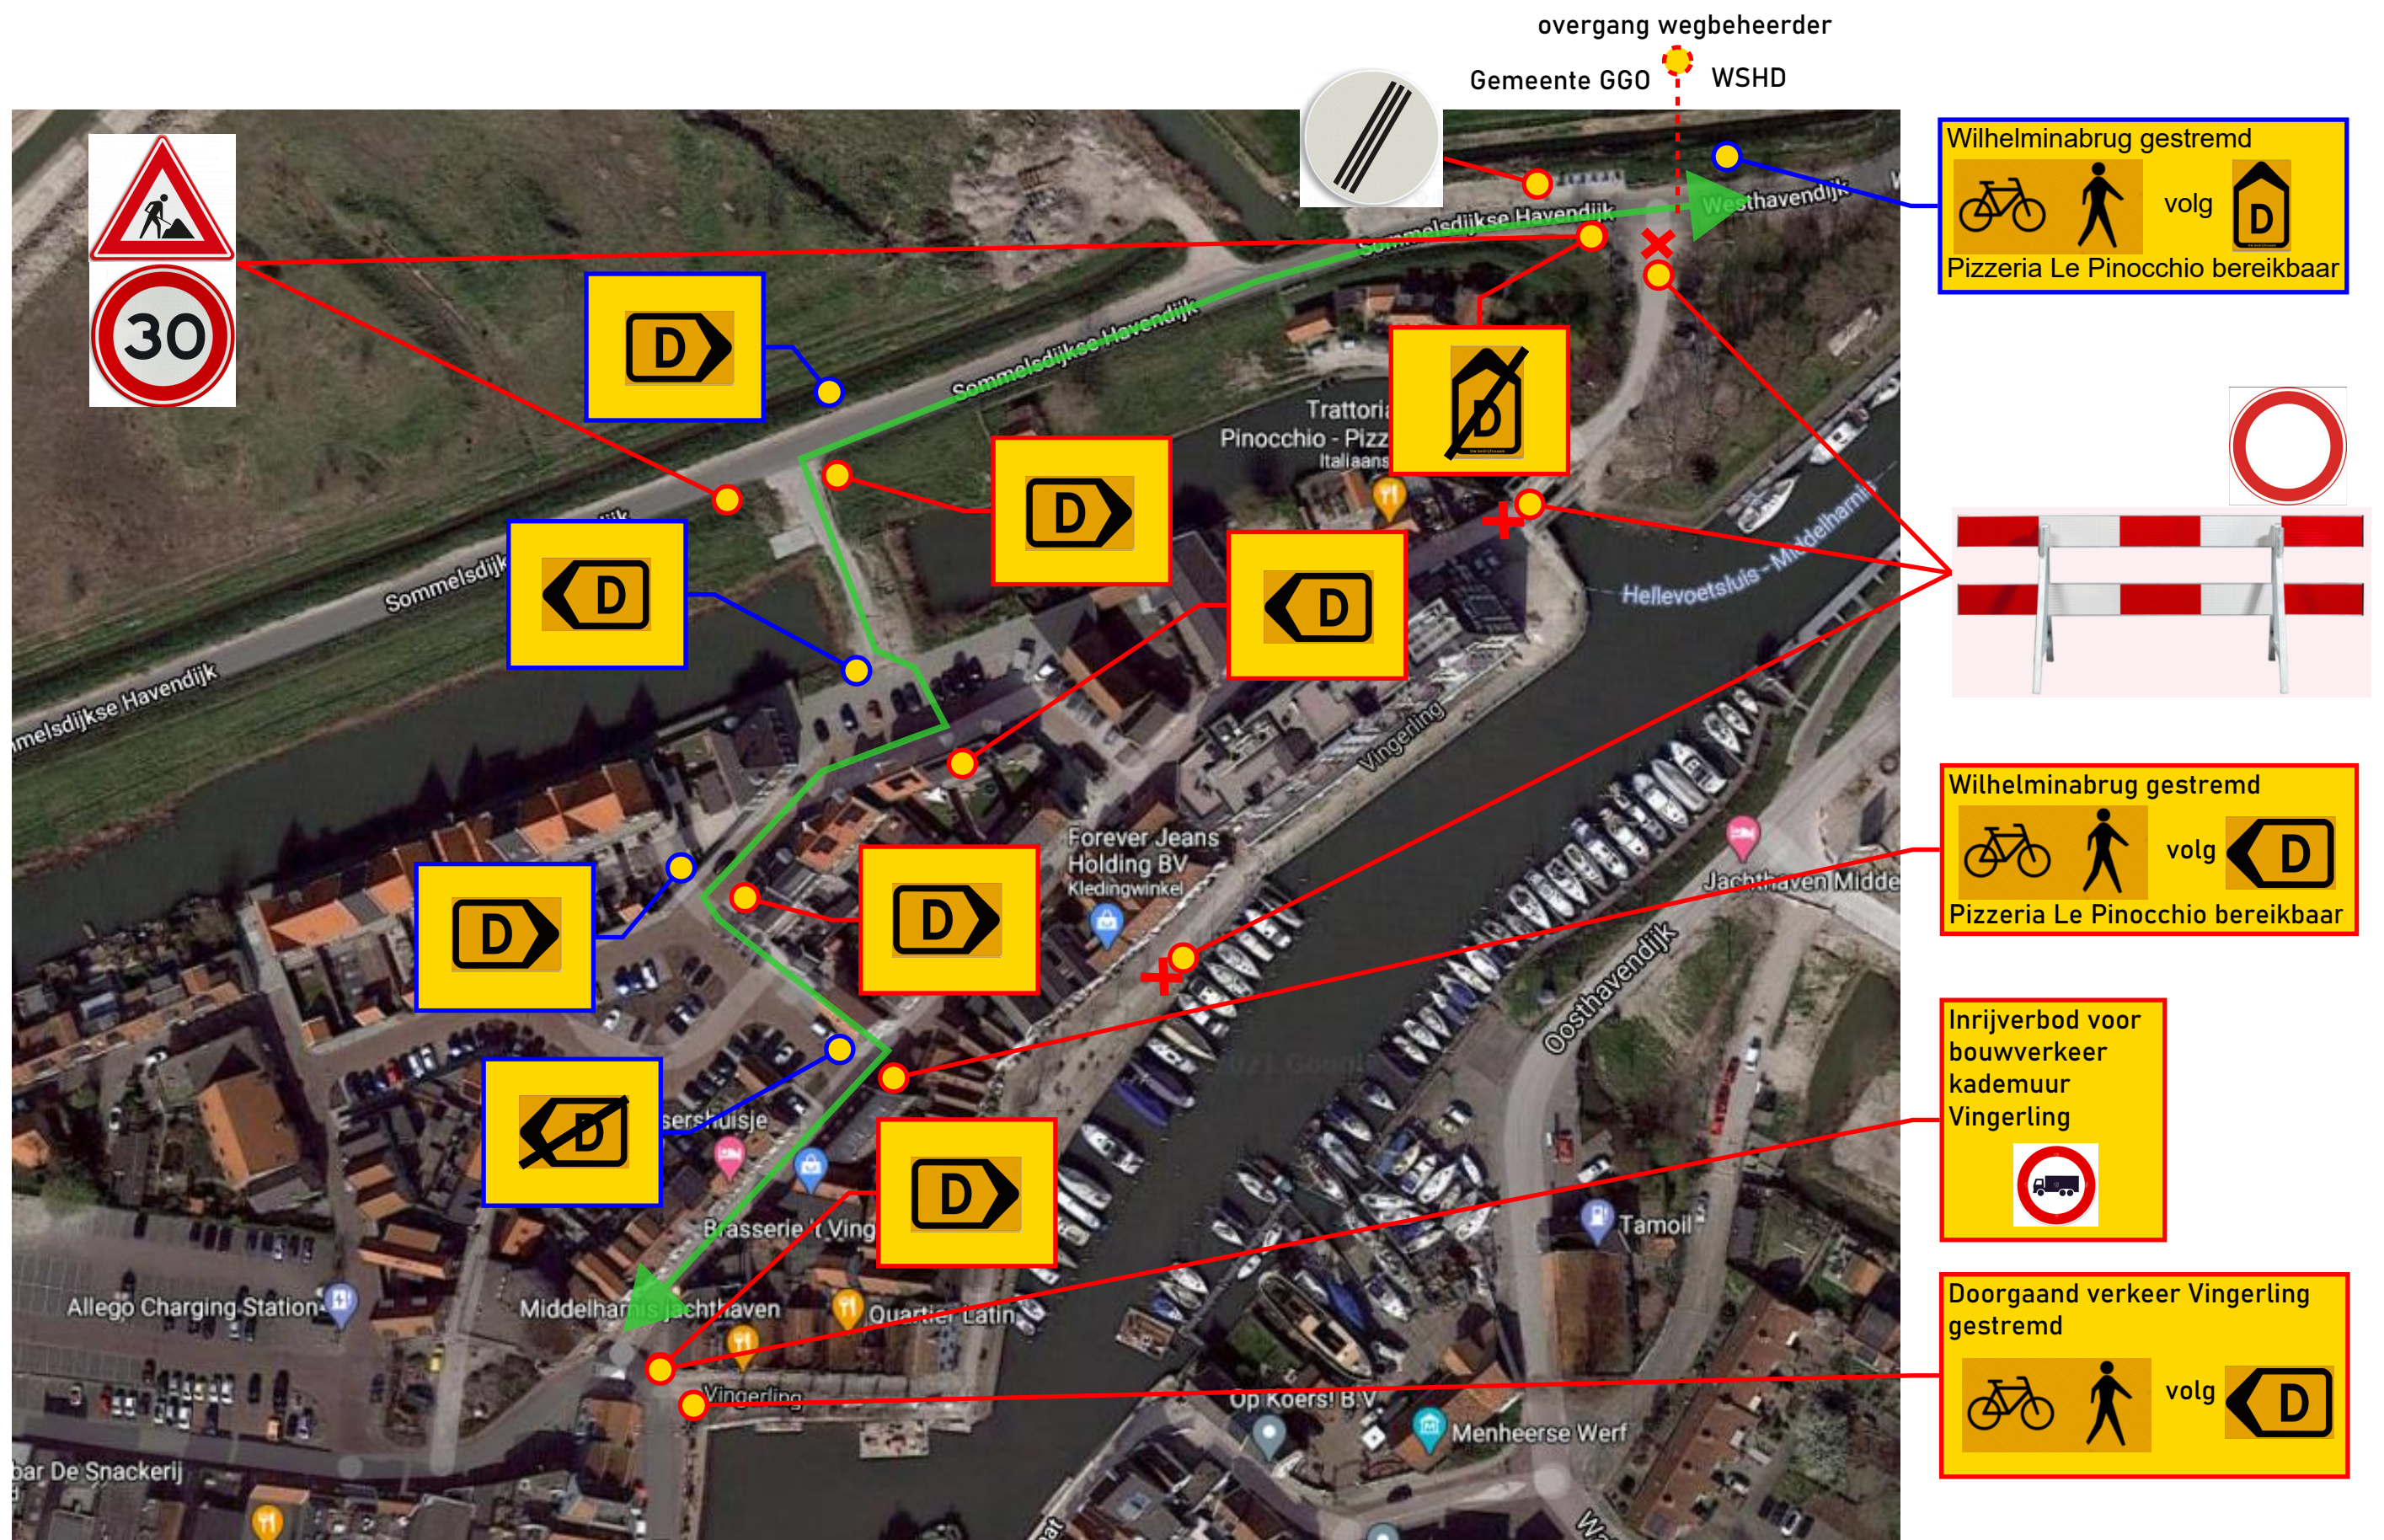

Omleidingsroute fietsers en voetgangers bij stremming Vingerling en/ of Wilhelminabrug

3913-0607 Kademuur Vingerling + Wilhelminabrug
versie: 2.0