


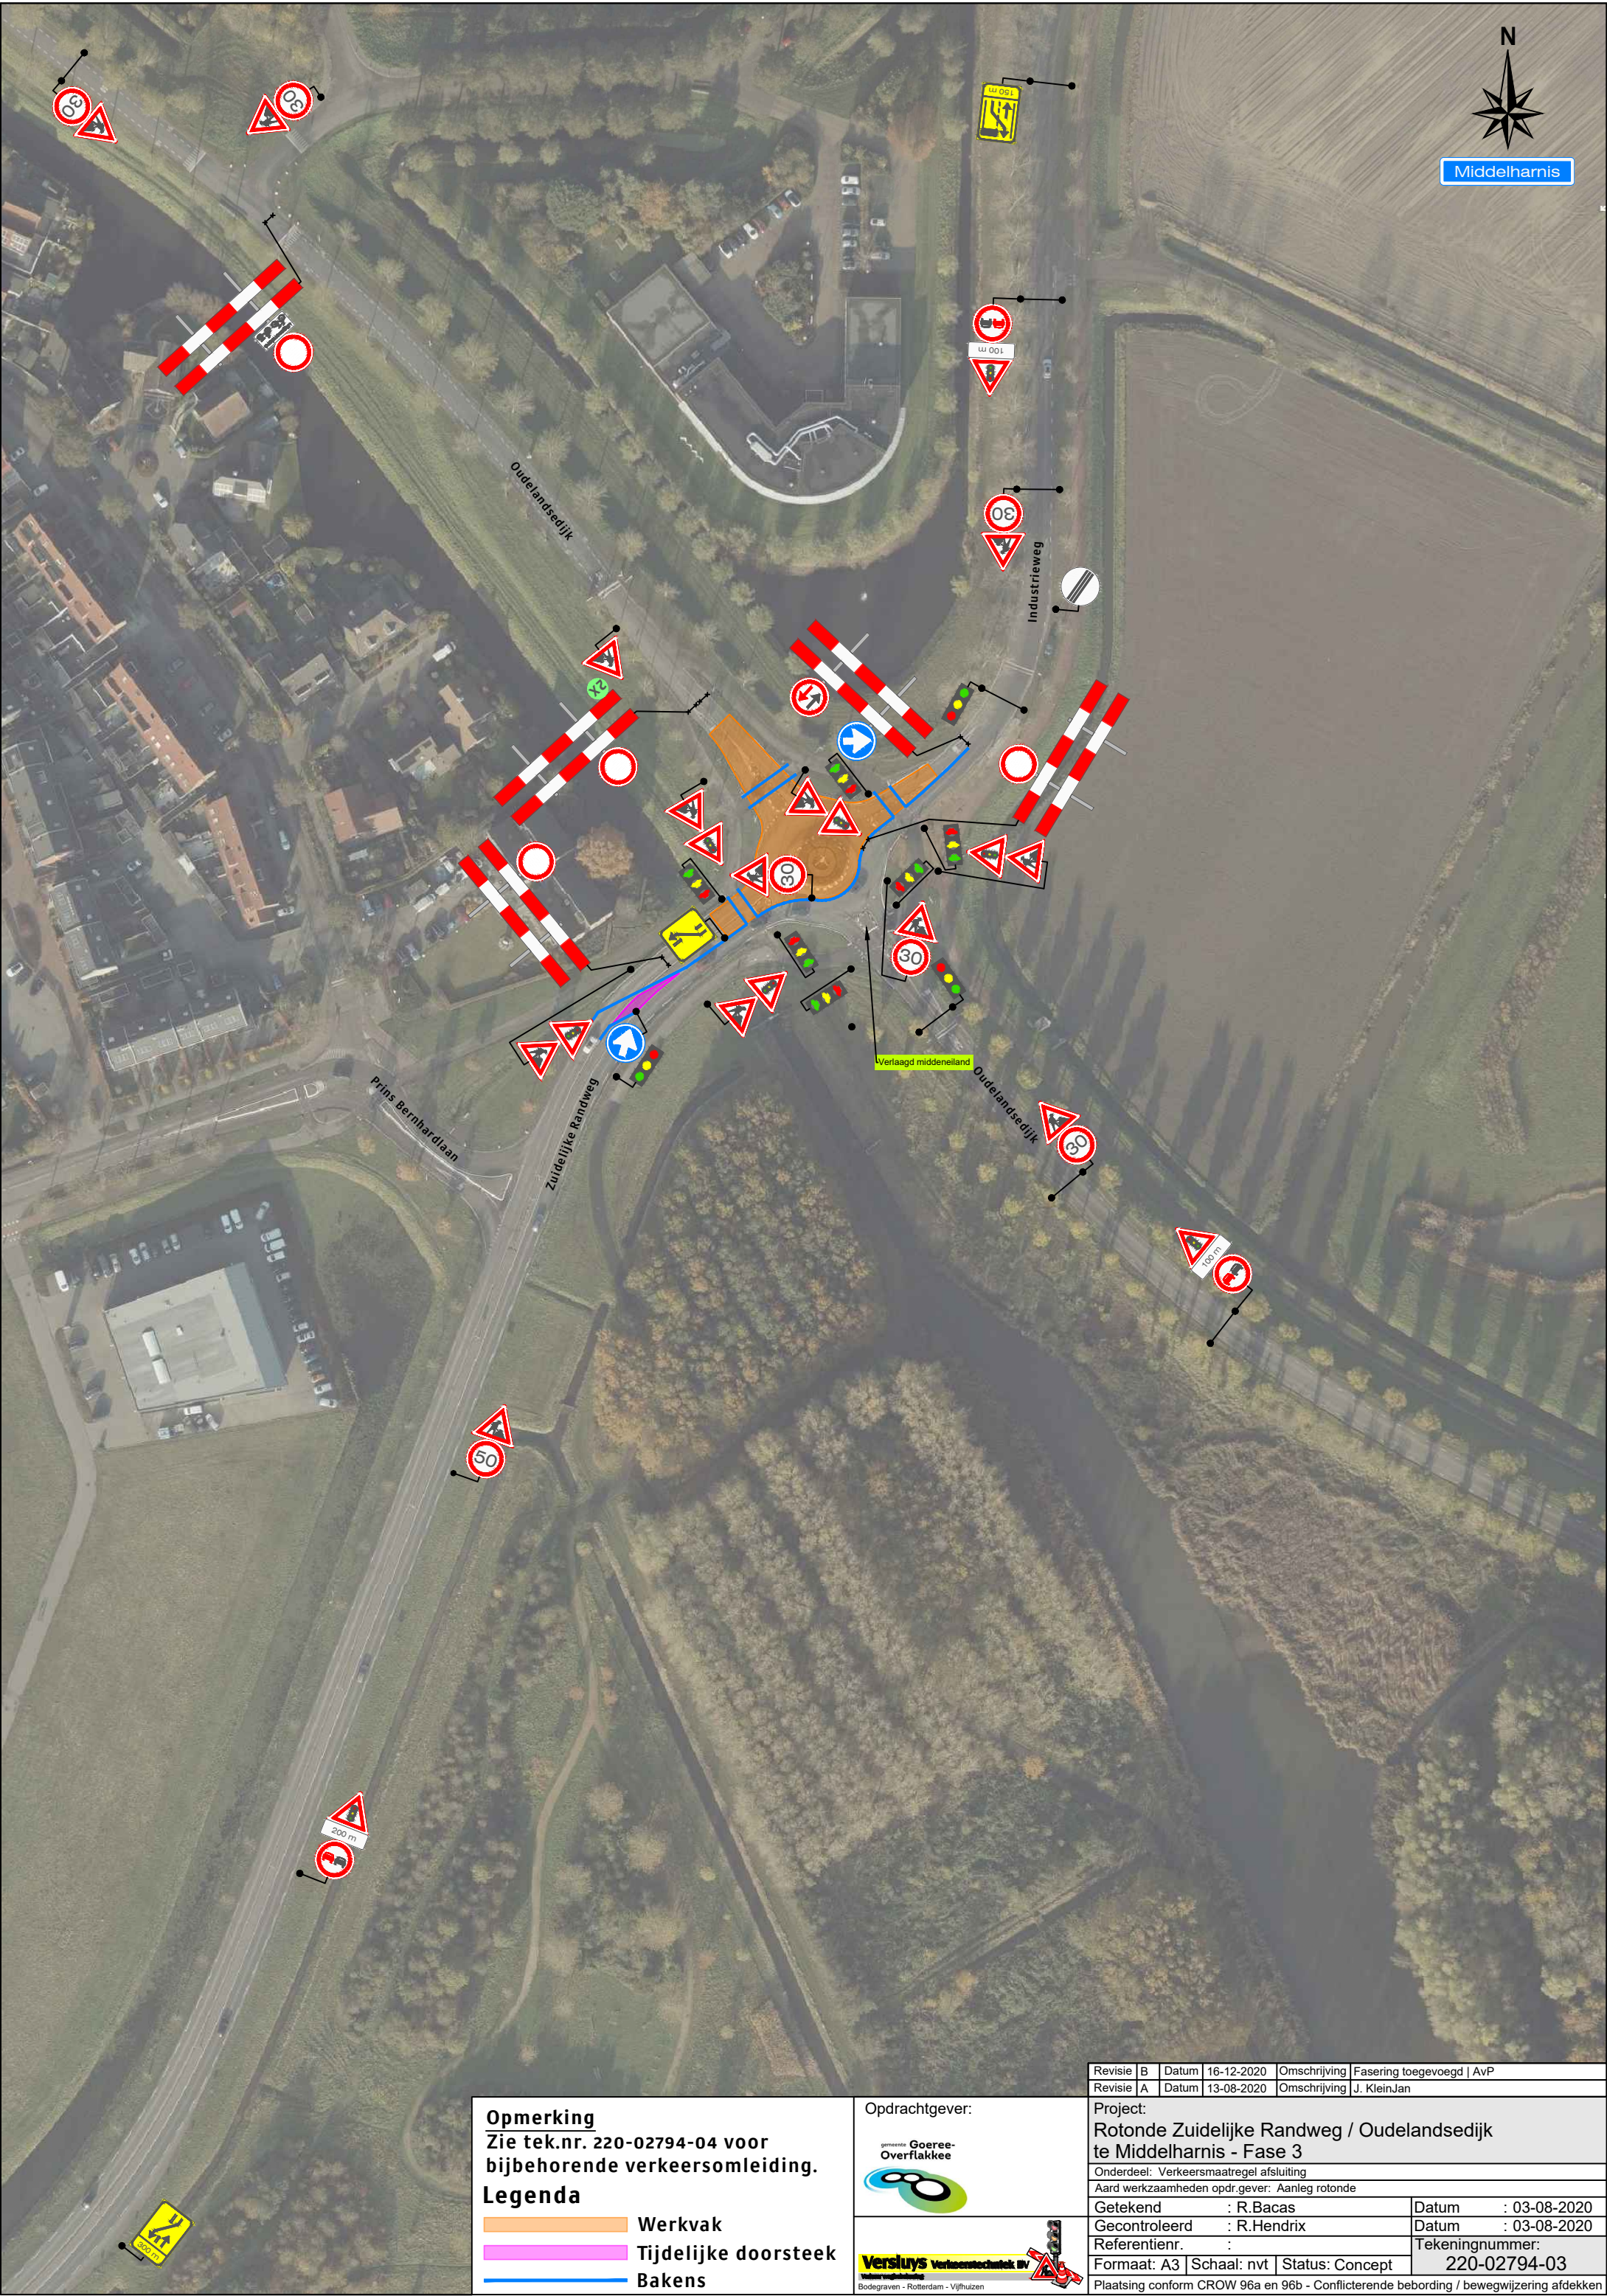

Opmerking
Zie tek.nr. 220-02794-04 voor
bijbehorende verkeersomleiding.
Legenda
Werkvak
Tijdelijke doorsteek
Bakens

Opdrachtgever:
Goeree-Overflakkee
Versluys Verkeers- en Techniek B.V.
Bodegraven - Rotterdam - Vijhuizen

Revisie	B	Datum	16-12-2020	Omschrijving	Fasering toegevoegd AvP
Revisie	A	Datum	13-08-2020	Omschrijving	J. KleinJan
Project:					
Ronde Zuidelijke Randweg / Oudelandsdijk te Middelharnis - Fase 3					
Onderdeel: Verkeersmaatregel afsluiting					
Aard werkzaamheden opdr.gever: Aanleg rotonde					
Getekend		: R.Bacas		Datum : 03-08-2020	
Gecontroleerd		: R.Hendrix		Datum : 03-08-2020	
Referentienr.		:		Tekeningnummer:	
Formaat: A3		Schaal: nvt		Status: Concept	
				220-02794-03	
Plaatsing conform CROW 96a en 96b - Conflicterende bebording / bewegwijzering afdekken					