


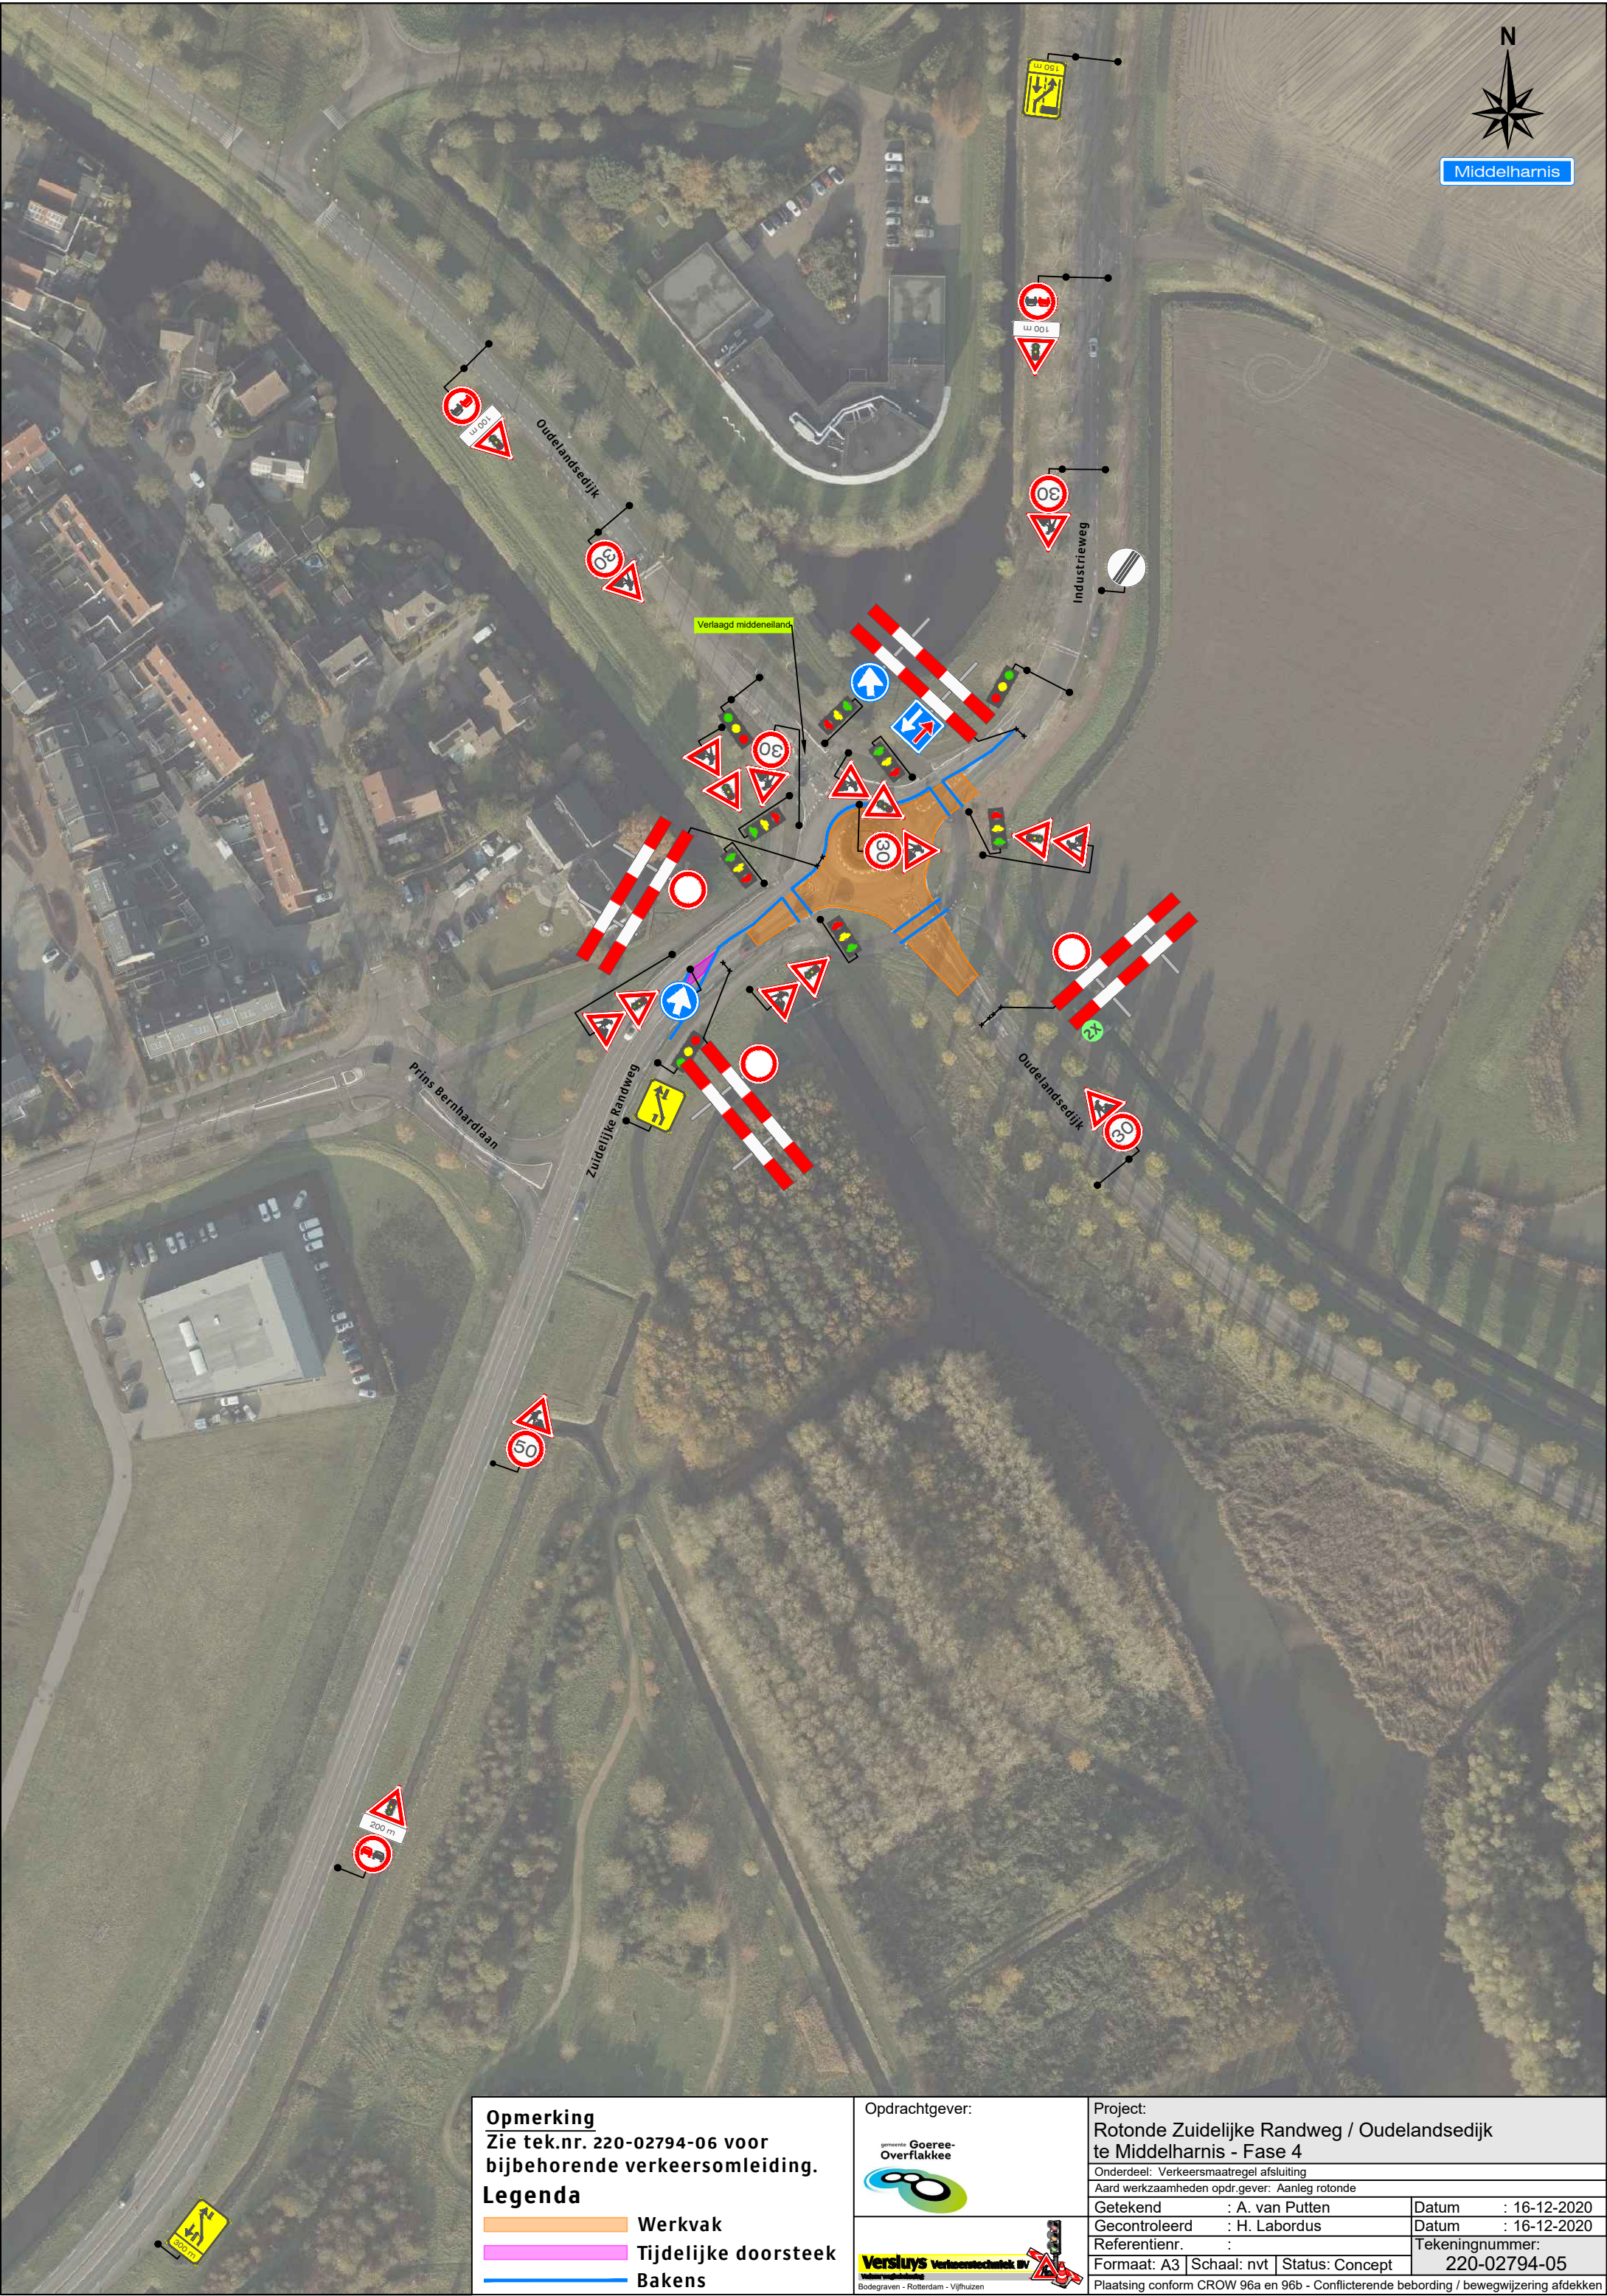

Opmerking
Zie tek.nr. 220-02794-06 voor
bijbehorende verkeersomleiding.

Legenda

-  Werkvak
-  Tijdelijke doorsteek
-  Bakens

Opdrachtgever:



Project:

Rotonde Zuidelijke Randweg / Oudlandsedijk
te Middelharnis - Fase 4

Onderdeel: Verkeersmaatregel afsluiting

Aard werkzaamheden opdr.gever: Aanleg rotonde

Getekend : A. van Putten Datum : 16-12-2020

Gecontroleerd : H. Labordus Datum : 16-12-2020

Referentienr. : Tekeningnummer:

Formaat: A3 Schaal: nvt Status: Concept 220-02794-05

Plaatsing conform CROW 96a en 96b - Conflicterende bebording / bewegwijzering afdekken